


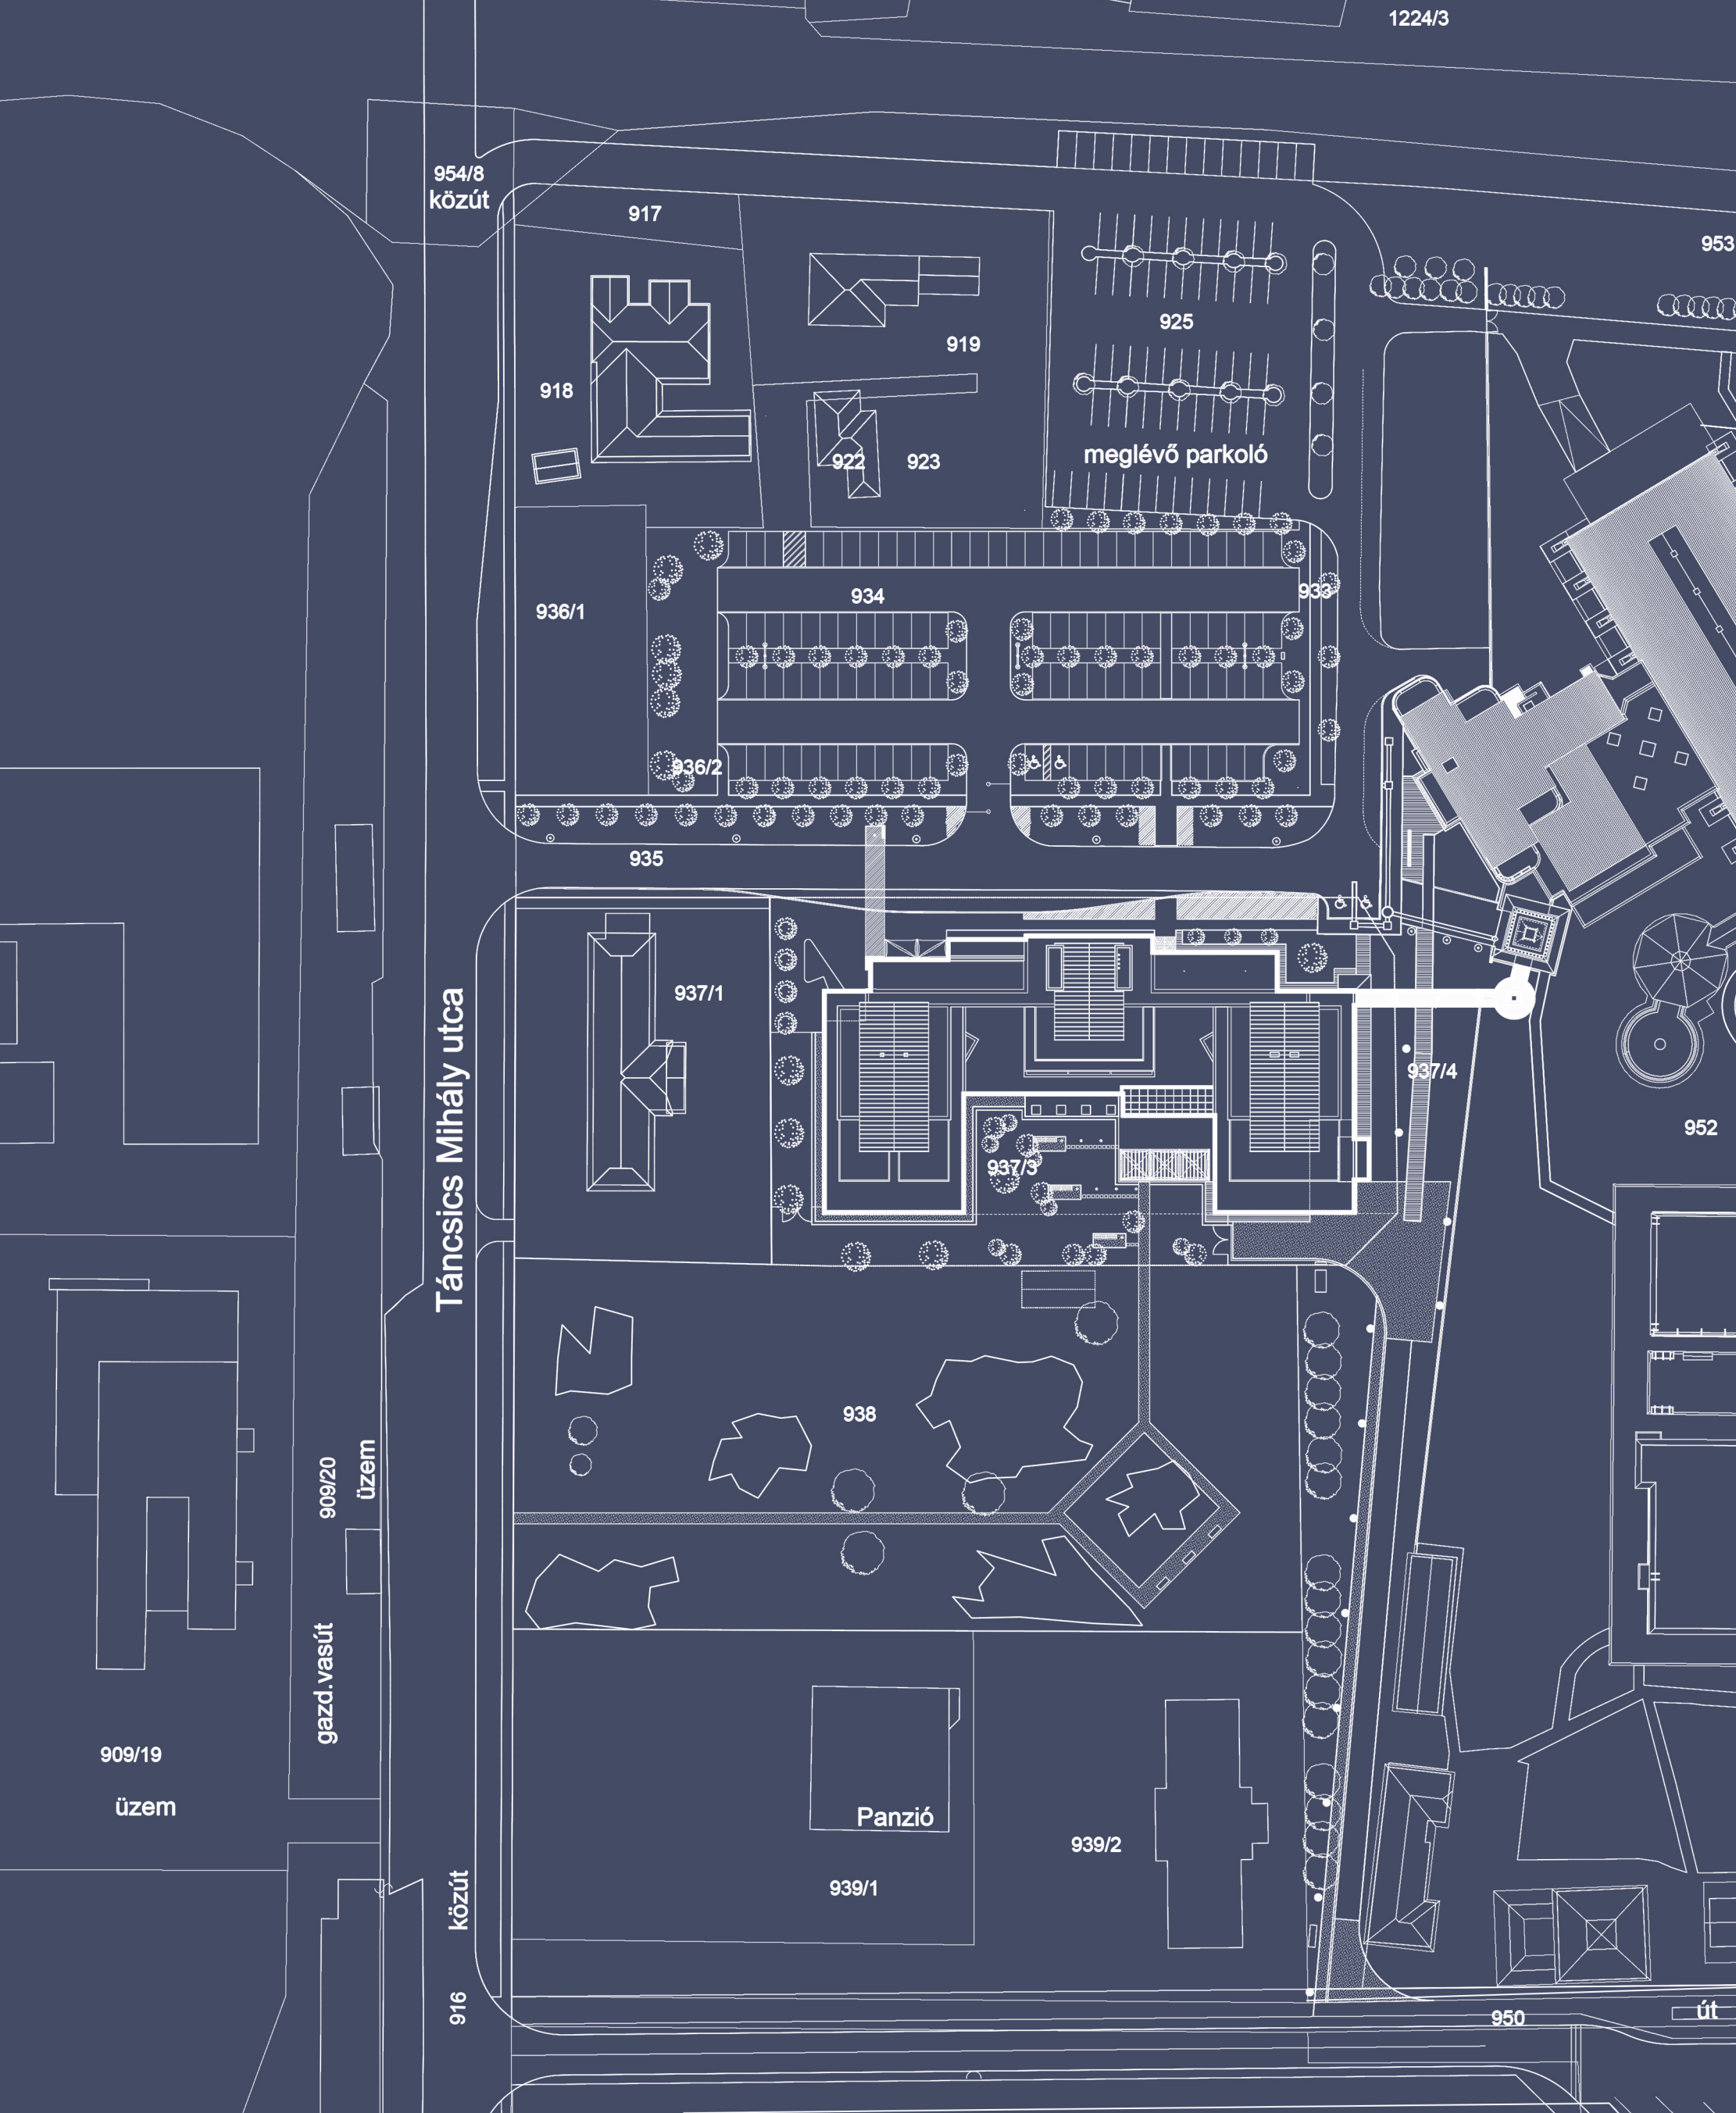


A rendelkezésre álló telken belül az épület kitölti a meghatározott építési helyet, kevés teret engedve a zöldnek, de egy szerencsés véletlen folytán a szomszéd telek a szálloda belső udvarához csatolható lett, így a komplexum már saját, több ezer négyzetméteres saját parkkal is rendelkezik. Az északi oldalon, a bekötőút mellett épült a parkoló. A telek feltárása északi, de a főbejárat, egy trüffel nyugatra fordult. A gazdasági feltárás rejtetten került megépítésre, a gazdasági udvarral együtt. A parkosított udvart a zöldfelületek és a megtartott fák uralkodják, de a kikapcsolódást szolgáló elemek is készültek. Így megtalálható a parkban egy játszótér, vannak pihenőszigetek és az éttermek is erre fordulnak a kapcsolódó teraszaikkal együtt.

## SZÁLLÁSHELYBŐVÍTÉS



A projekt másik elme, ami a szállodával összeköttetésben, azzal szerves egységben épült, a wellnessfürdő. A szálloda önálló és zárt átjáróval rendelkezik a működő fürdő főbejáratához. A fürdőfejlesztés viszont ettől a ponttól távol, a komplexum túlsó felén, a korábbi fejlesztésben épült pihenőtérhez szervesen kapcsolódva épült meg. A szállóvendégek zárt terekben érik el fürdőkomplexum minden egyes részét, illetve a nyári időszakban a strand látogatására is kínálkozik számukra lehetőség.

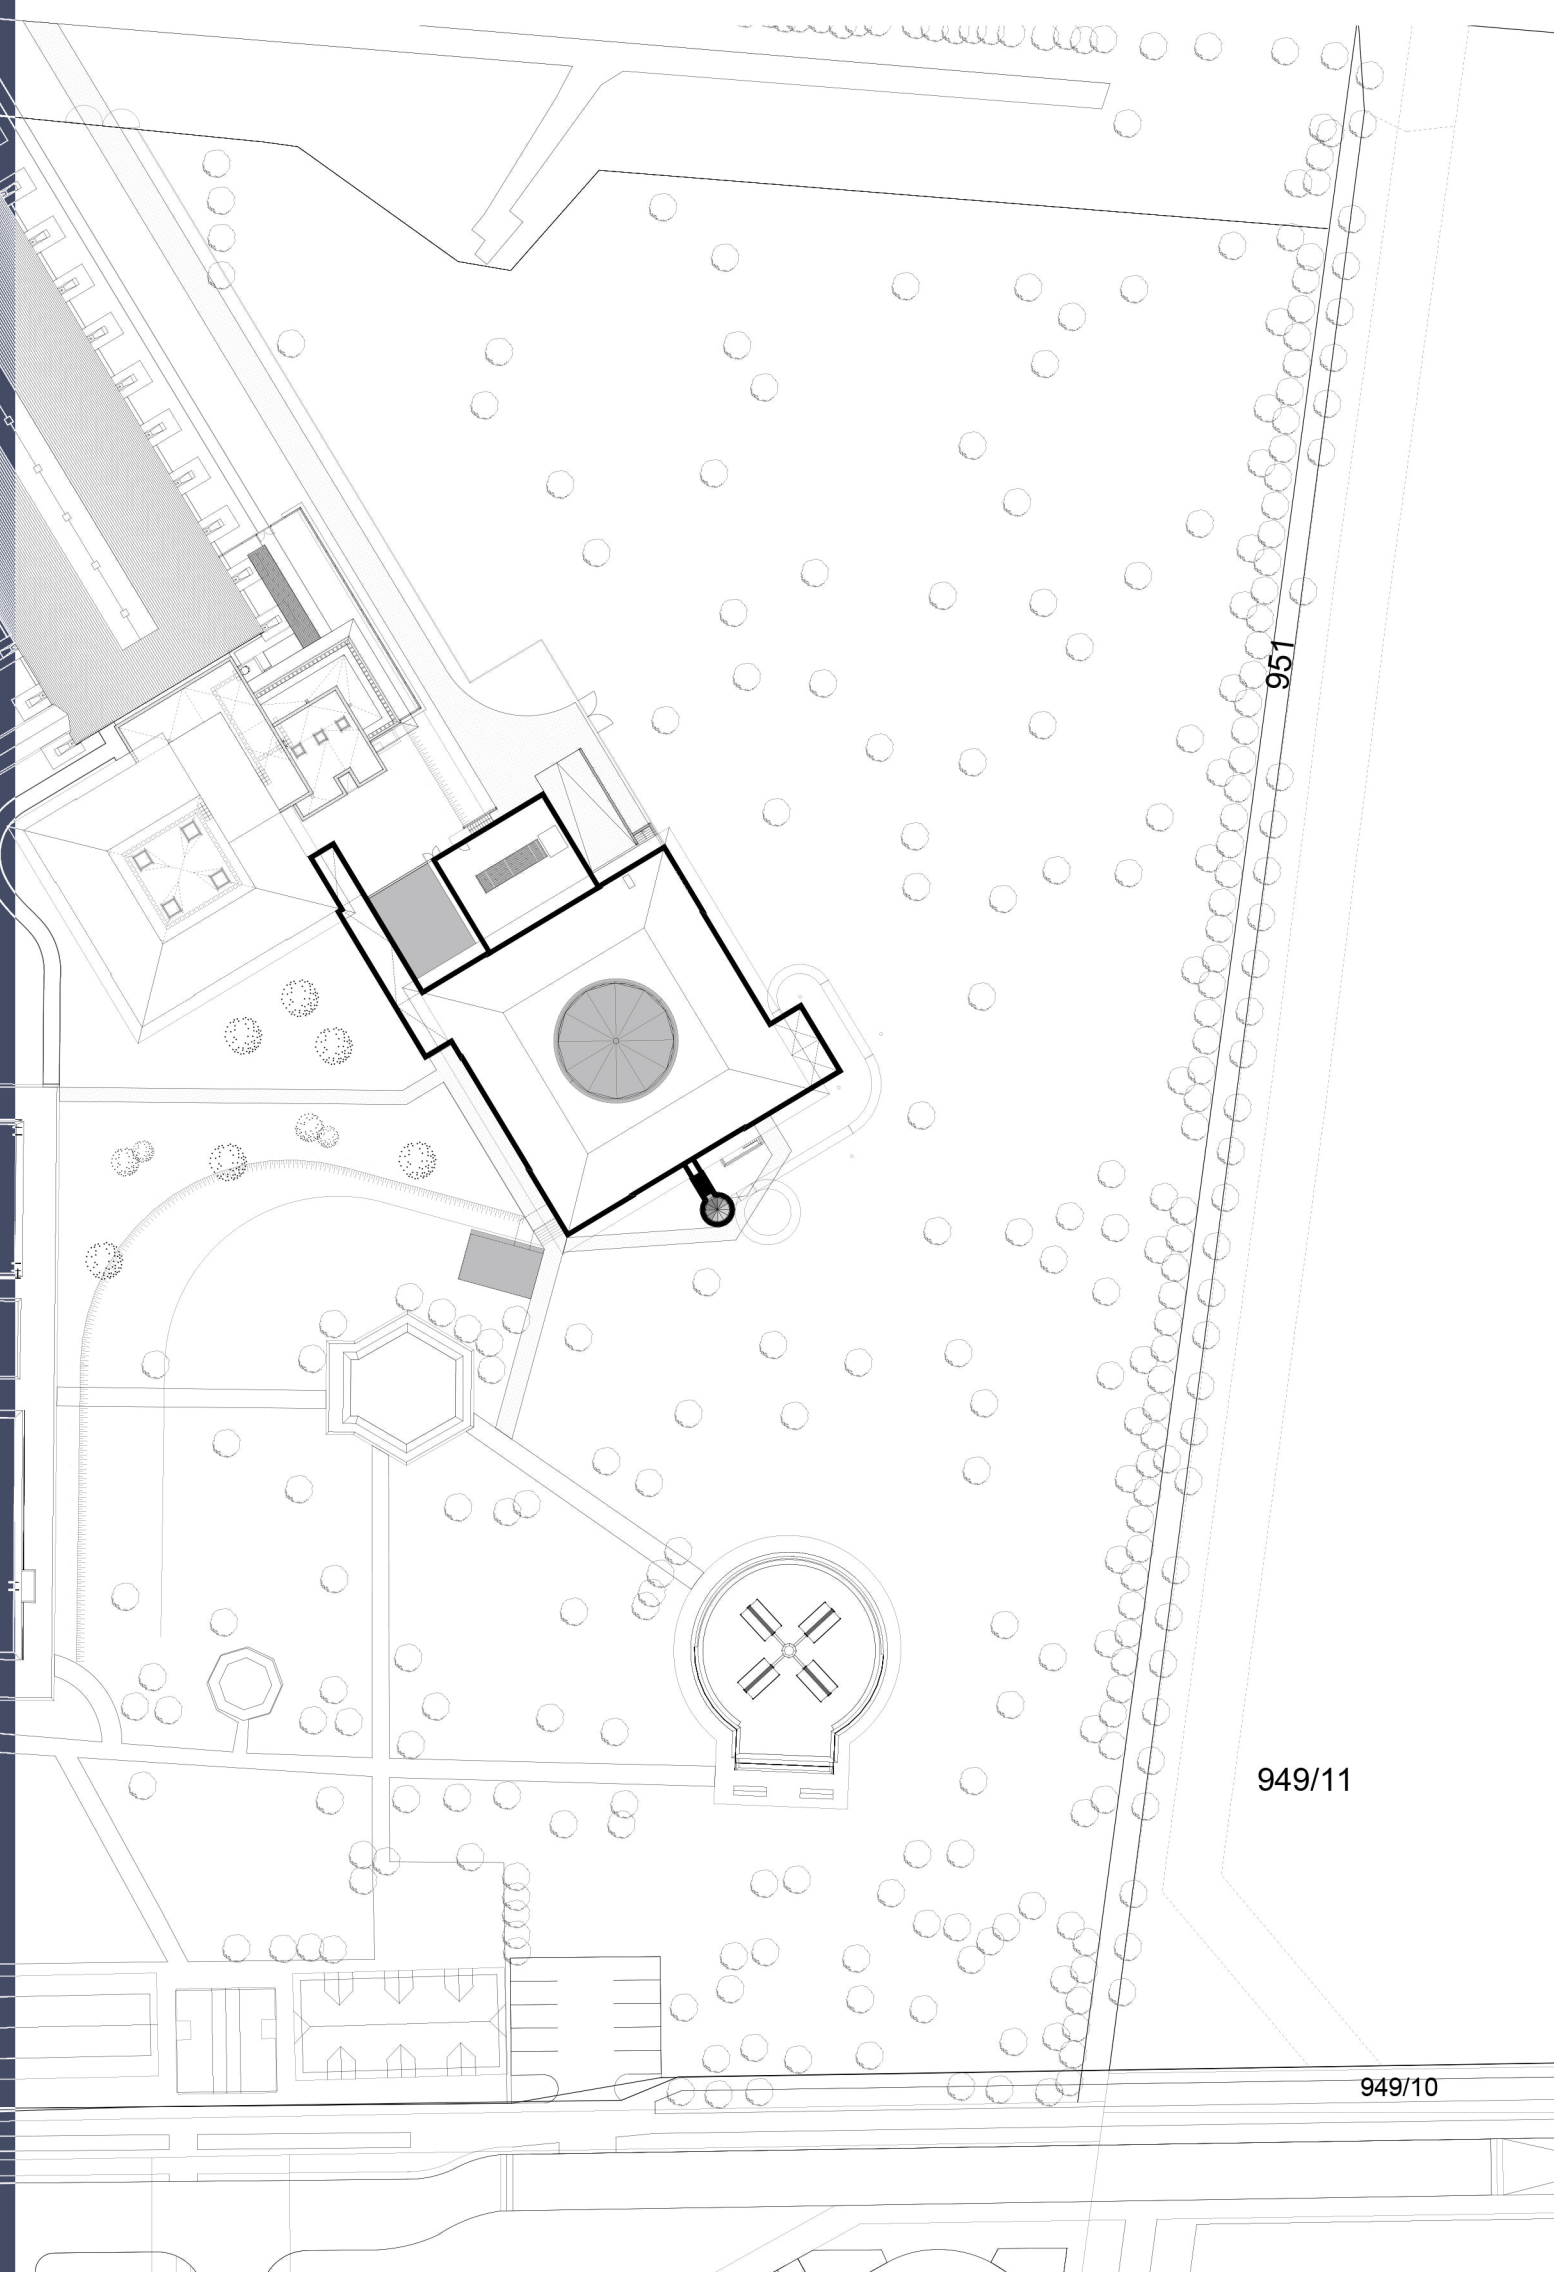

## GYÓGYFÜRDŐFEJLESZTÉS

## ÉS SZÁLLÁSHELYBŐVÍTÉS

## L E N T I B E N



építész tervező: Schiffer Gergely  
 Bertók Sándor  
 munkatársak: Farkas Ferenc  
 Salamon László  
 Tamás Gábor  
 besőépítéset: Gothárd Erzsébet  
 Medveczky Kazimir  
 fotók: Batár Zsolt

## GYÓGYFÜRDŐFEJLESZTÉS

